



MIEJSCOWY PLAN ZAGOSPODAROWANIA PRZESTRZENNEGO DLA TERENÓW POŁOŻONYCH W OBRĘBIE GEODEZYJNYM: BABIEC PIASECZNY, LIPNIKI, NOWY ZAMOŚĆ, POLIK I ROŚCISZEWO, GMINA ROŚCISZEWO

Załącznik nr 3 do Uchwały nr
Rady Gminy Rościszewo z dnia

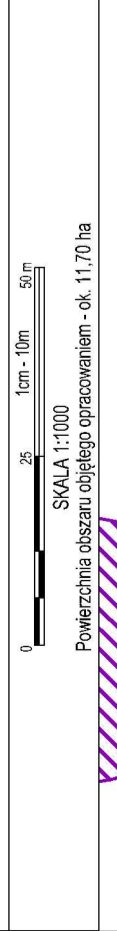

Studium Uwarunkowań i Kierunków Zagospodarowania
Przestrzennego Gminy Rościszewo
Skala 1:10 000

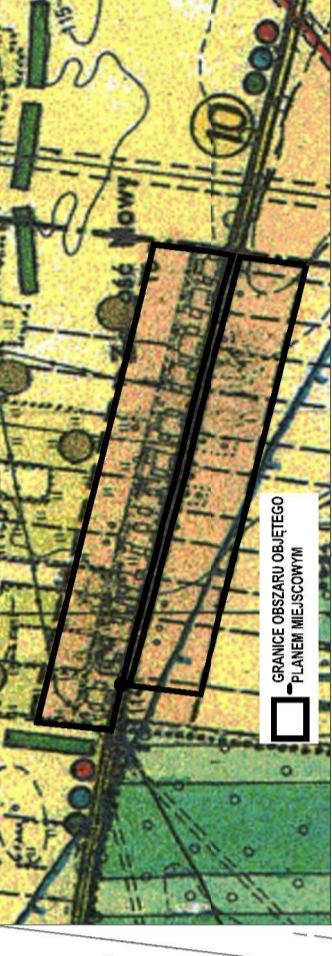

- WYMIAROWANIE
 - MAPOWIETRZNA LINA ELEKTROENERGETYCZNA ŚREDNIEGO NAPIĘCIA 15 KV WRAZ Z PASEM TECHNOLOGICZNYM
 - STREFA „OW” OCHRONY ARCHEOLOGICZNEJ
- PRZEZNACZENIE TERENÓW
- TEREN ZABUDOWY ZAGRODOWEJ W GOSPODARSTWACH ROLNYCH, HODOWLANEYCH I OGRODNICZYCH
 - WS - TEREN WOD POWIERZCHNIOWYCH ŚRODĄDOWYCH (RÓW MELIORACYJNY)
 - KDW - TEREN DROGI WEWNĘTRZNEJ

- STREFA KSZTAŁTOWANIA UKŁADU OSADNICZEGO
- TERENY ZABUDOWY W OBRĘBIE ROLNICZEJ PRZESTRZENI PRODUKCYJNEJ
- OZNACZENIA GRAFICZNE O CHARAKTERZE OBOWIĄZUJĄCYM
- GRANICA OBSZARU OBJĘTEGO PLANEM MIEJSCOWYM
 - LINIA ROZGRANICZAJĄCA TERENY O RÓŻNYM PRZEZNACZENIU LUB RÓŻNYCH ZASADACH ZAGOSPODAROWANIA
 - MAKSYMALNA NIEPRZERACZALNA LINIA ZABUDOWY
 - OZNACZENIE TERENU
- 3.01.RM

Uwaga: Oznaczenia występujące na rysunku obowiązują wyłącznie w granicach opracowania planu miejscowego

ORGAN SPOROZUJĄCY: WÓJTOWY ROŚCISZEWO

JEDYNOSTA PROJEKTOWA: **BILJARD** BILJARDOWSKI I URBANISTYCZNE

PROJEKTANT: mgr Piotr Szuberek
ASISTENT PROJEKTANTA: mgr Agnieszka Górecka
DATA: październik 2022 r.

