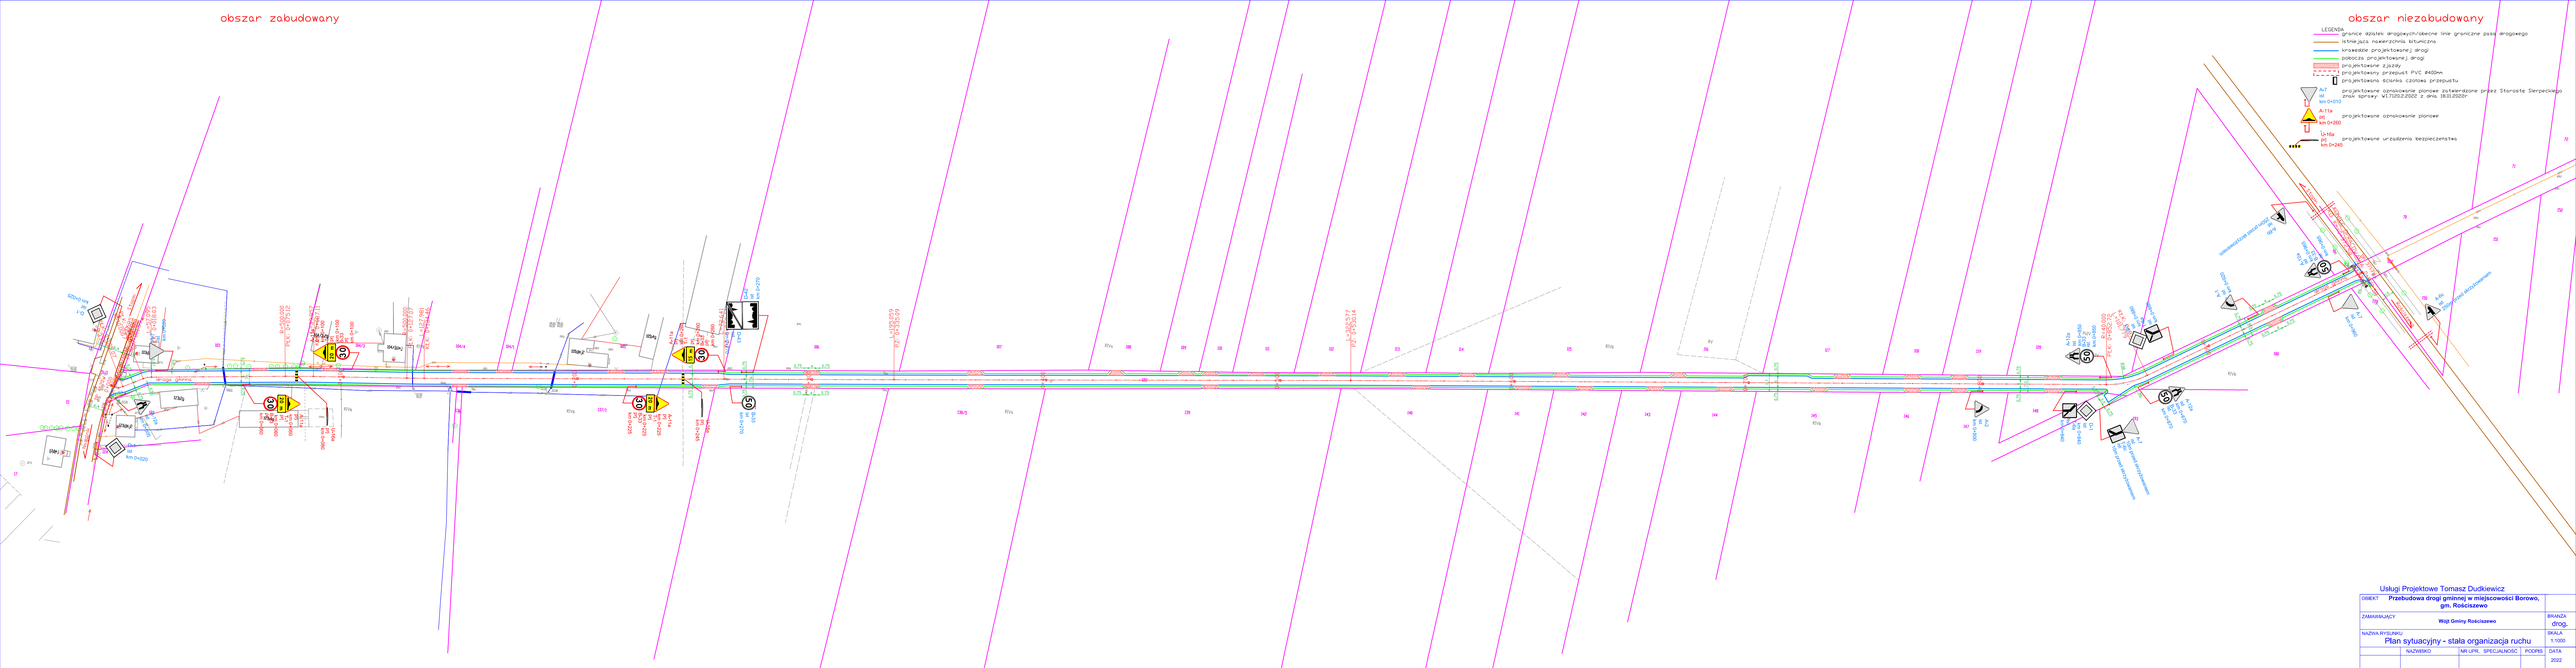

Usługi Projektowe Tomasz Dudkiewicz

OBIEKT	Przebudowa drogi gminnej w miejscowości Borowo, gm. Rościszewo			BRANŻA drog.
ZAMAWIAJĄCY	Wójt Gminy Rościszewo			
NAZWA RYSUNKU	Plan sytuacyjny - stała organizacja ruchu			SKALA 1:1000
	NAZWISKO	NR UPR. SPECJALNOŚĆ	PODPIS	DATA 2022
PROJEKTOWAŁ	Tomasz Dudkiewicz	MAZ/0596/PWBD/18 drogi		NR RYS. 2.0